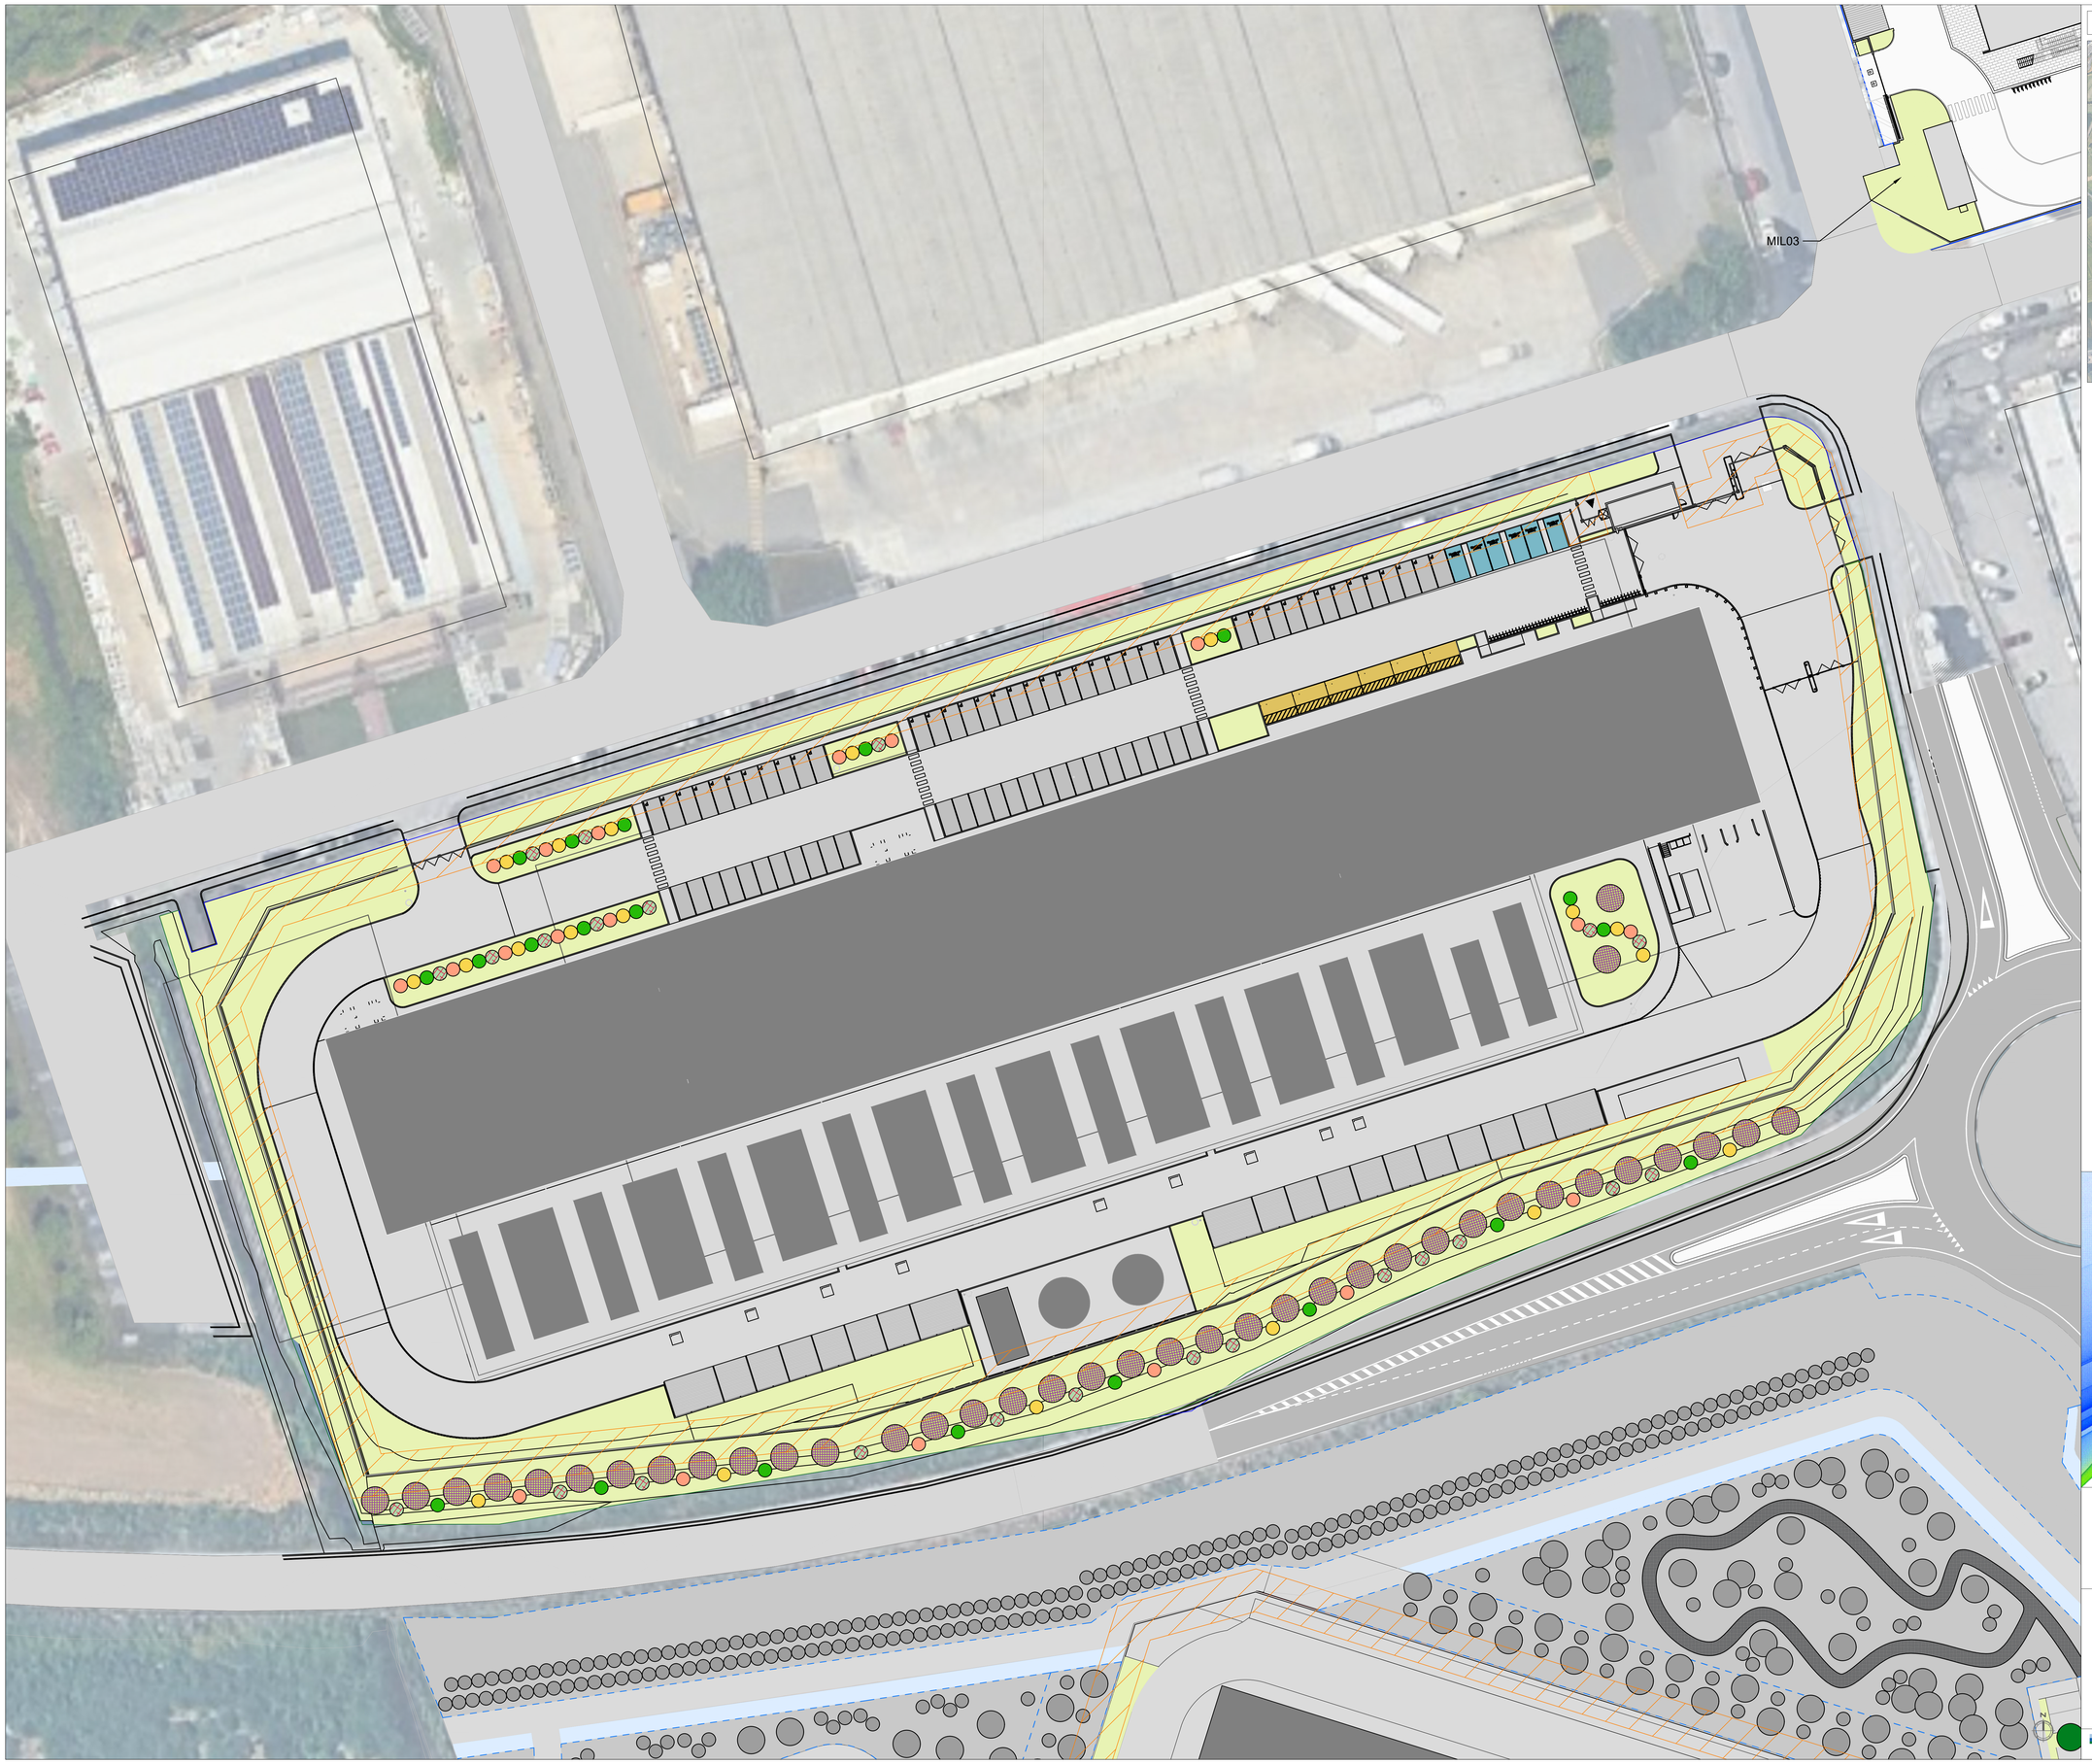

KEY-PLAN

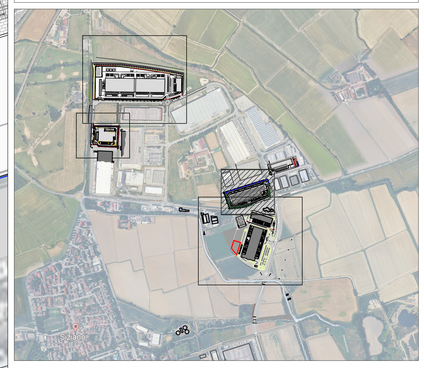

LEGENDA:

OPERE A VERDE DI MITIGAZIONE:

- Superficie opere a verde di mitigazione
- Fascia di rispetto 3 m da recinzione Data Center

VEGETAZIONE DI PROGETTO:

Componente arborea:

- Gelso nero - *Morus nigra*

Componente arbustiva:

- Corniolo - *Cornus mas*
- Biancospino - *Crataegus monogyna*
- Ligustro - *Ligustrum vulgare*
- Fusaggine - *Euonymus europaea*

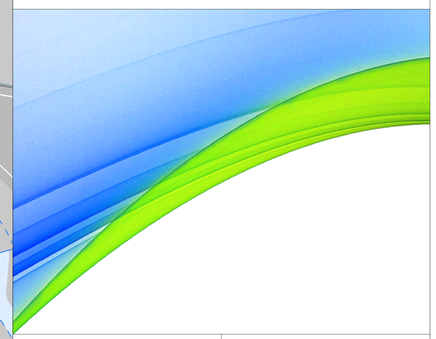

Disegnato per:	Lavoro:
INFRASTRUCTURE ITALIA LAND 2 S.R.L. *Via del Bosco Rinnovato* 20057 Assago (Milano)	***DATA CENTER*** ***STACK CAMPUS SIZIANO*** *Via Marche 8, Siziano (PV)*
Scala: *1 : 300* Foglio: *A0* Commessa: *IN.25.001* File: *IN.25.001 - Plan_OOV_CAMPUS.dwg*	Tavola: 4553-L22-ZZ-ZZZ-TRP-DRW-LA-0042 **Planimetria opere a verde - MIL07 - MIL03**

ambiente ingegneria ambiente
AEMPI Group
Via Tibullo, 2 - 20151 Milano
Tel.: 02 45473370 - Fax: 02 45473371
Mail: home@ambiente.it
Web: www.ambiente.it

BRE	NAP	LUC	Data: *Giugno 2026*
dis.	contr.	appr.	